


Чертеж планировки территории. Схема границ зоны планируемого размещения линейного объекта  
М 1:1000

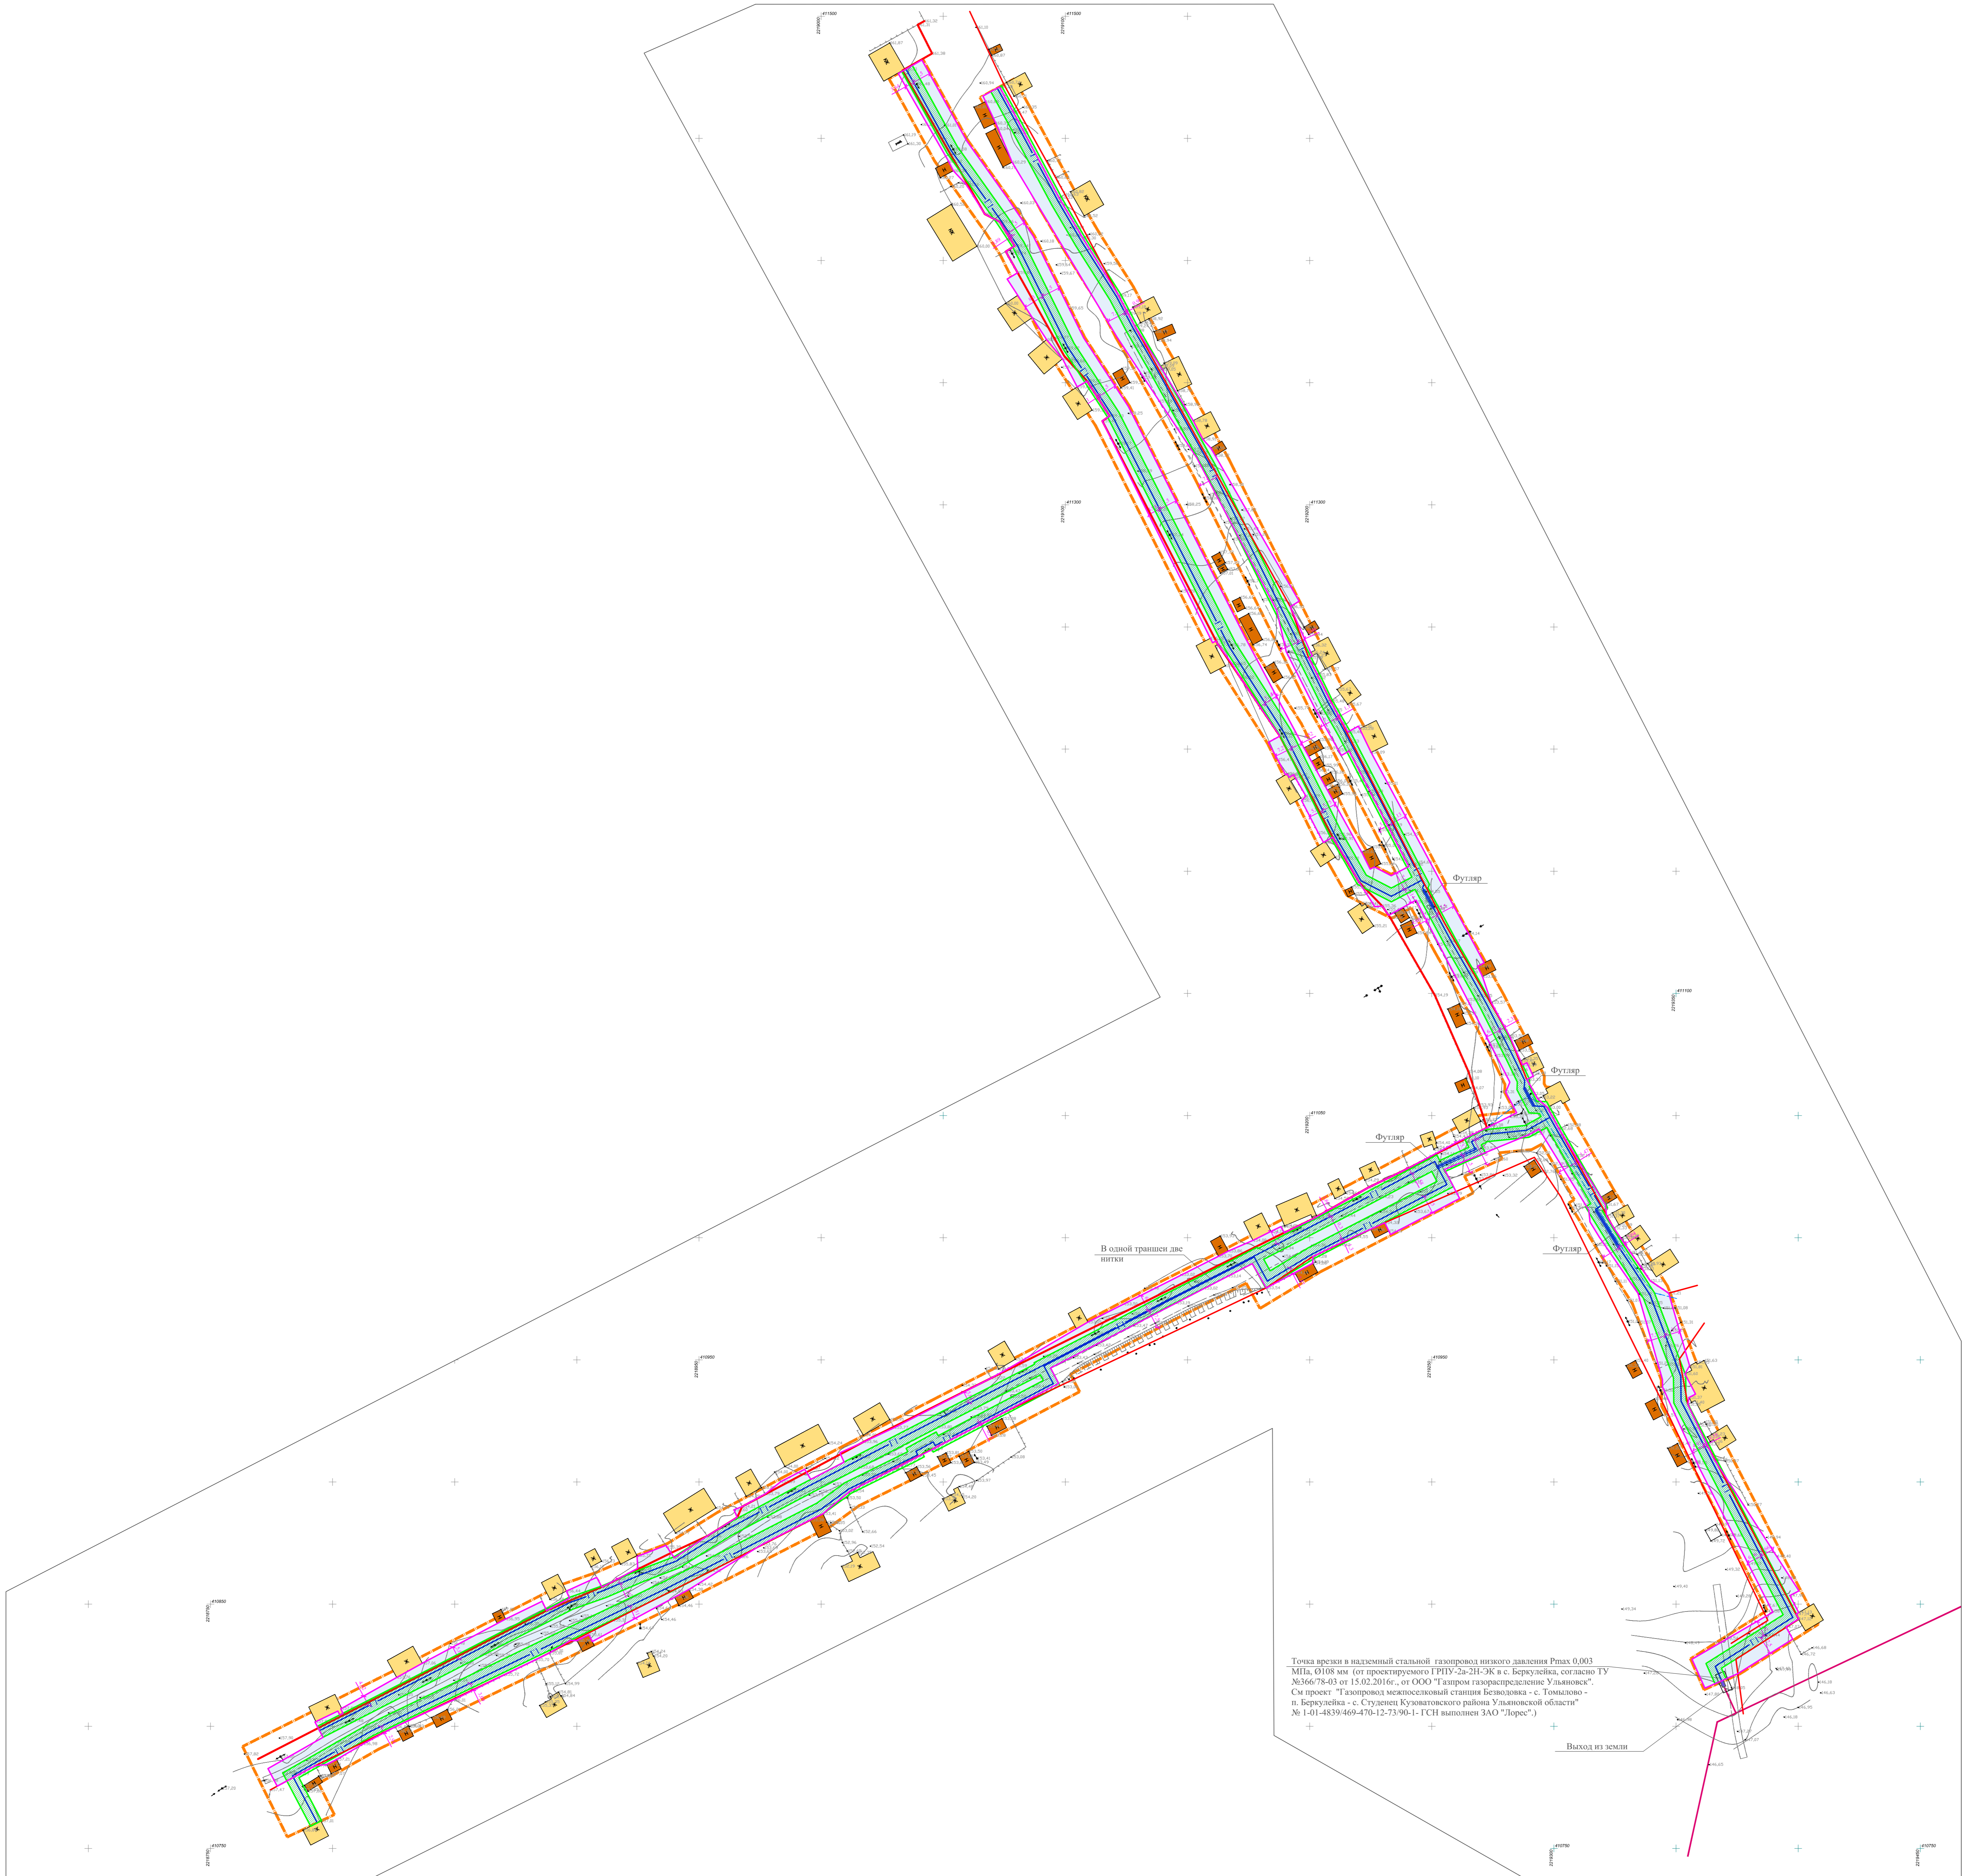

- УСЛОВНЫЕ ОБОЗНАЧЕНИЯ:**
- ГРАНИЦЫ:**
- граница проектирования
  - красная линия проектная
- ОБЪЕКТЫ КАПИТАЛЬНОГО СТРОИТЕЛЬСТВА:**
- индивидуальный жилой дом
  - хозяйственная постройка
  - объект инженерной инфраструктуры (суш.)
- ОБЪЕКТЫ ИНЖЕНЕРНОЙ ИНФРАСТРУКТУРЫ (проект):**
- сети газоснабжения низкого давления проектируемые
- ЗОНЫ С ОСОБЫМИ УСЛОВИЯМИ (проект):**
- проектируемая охранный зона сетей газоснабжения
  - проектируемый земельный участок временного использования на период строительства

41-2016-ППП-ОЧ.ГЧ					
Проект планировки и проект межевания территории по объекту : "Строительство внутрипоселкового газопровода среднего и низкого давления с. Беркулейка Кузоватовского района Ульяновской области"					
Изм.	Кол.	Лист	№ доп.	Изм.	Дата
Резервации	Составлена				
ГАП	Наимено				
ГПН	Наимено				
В. контр	Сайтровка				
Проект планировки территории. Основная часть				Стдия	Лист
Чертеж планировки территории. Схема границ зоны планируемого размещения линейного объекта М 1:1000				ПП	4
				ООО "ЦентрГрадПроект"	